

CAD Quelldatei : I:\Daten\0716.100-Seehalde MZH\003-Bauprojekt\Projektpläne-Varianten-010AB-2015-08-06.pln





BKG ARCHITEKTEN AG
 Hans-Peter Bärtsch Creed Kuenzle Christian Gerber Christof Geyer

Münchsteig 10 8008 Zürich
 Tel 044 385 93 11 Fax 044 385 93 10
 www.bkg.ch E-Mail: info@bkg.ch

**PROJEKTPLAN
 KATASTERPLAN**

VARIANTE 010-B

PROJ. NR.: 1716.100	BAUHERR: SEKUNDARSCHULGEMEINDE NINIHO, GEMEINDE NIEDERHASLI PROJEKT: MEHRZWECKHALLE SEEHALDE	FORMAT: A3	GEZ.: CH.G.	MST.: 1:500	DATUM: 01.07.2015	REV. DATUM:	DRUCK DATUM: 18.08.2015	SEITE NR.: 1 / 8
-------------------------------	---	-------------------	--------------------	--------------------	--------------------------	-------------	--------------------------------	-------------------------

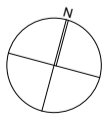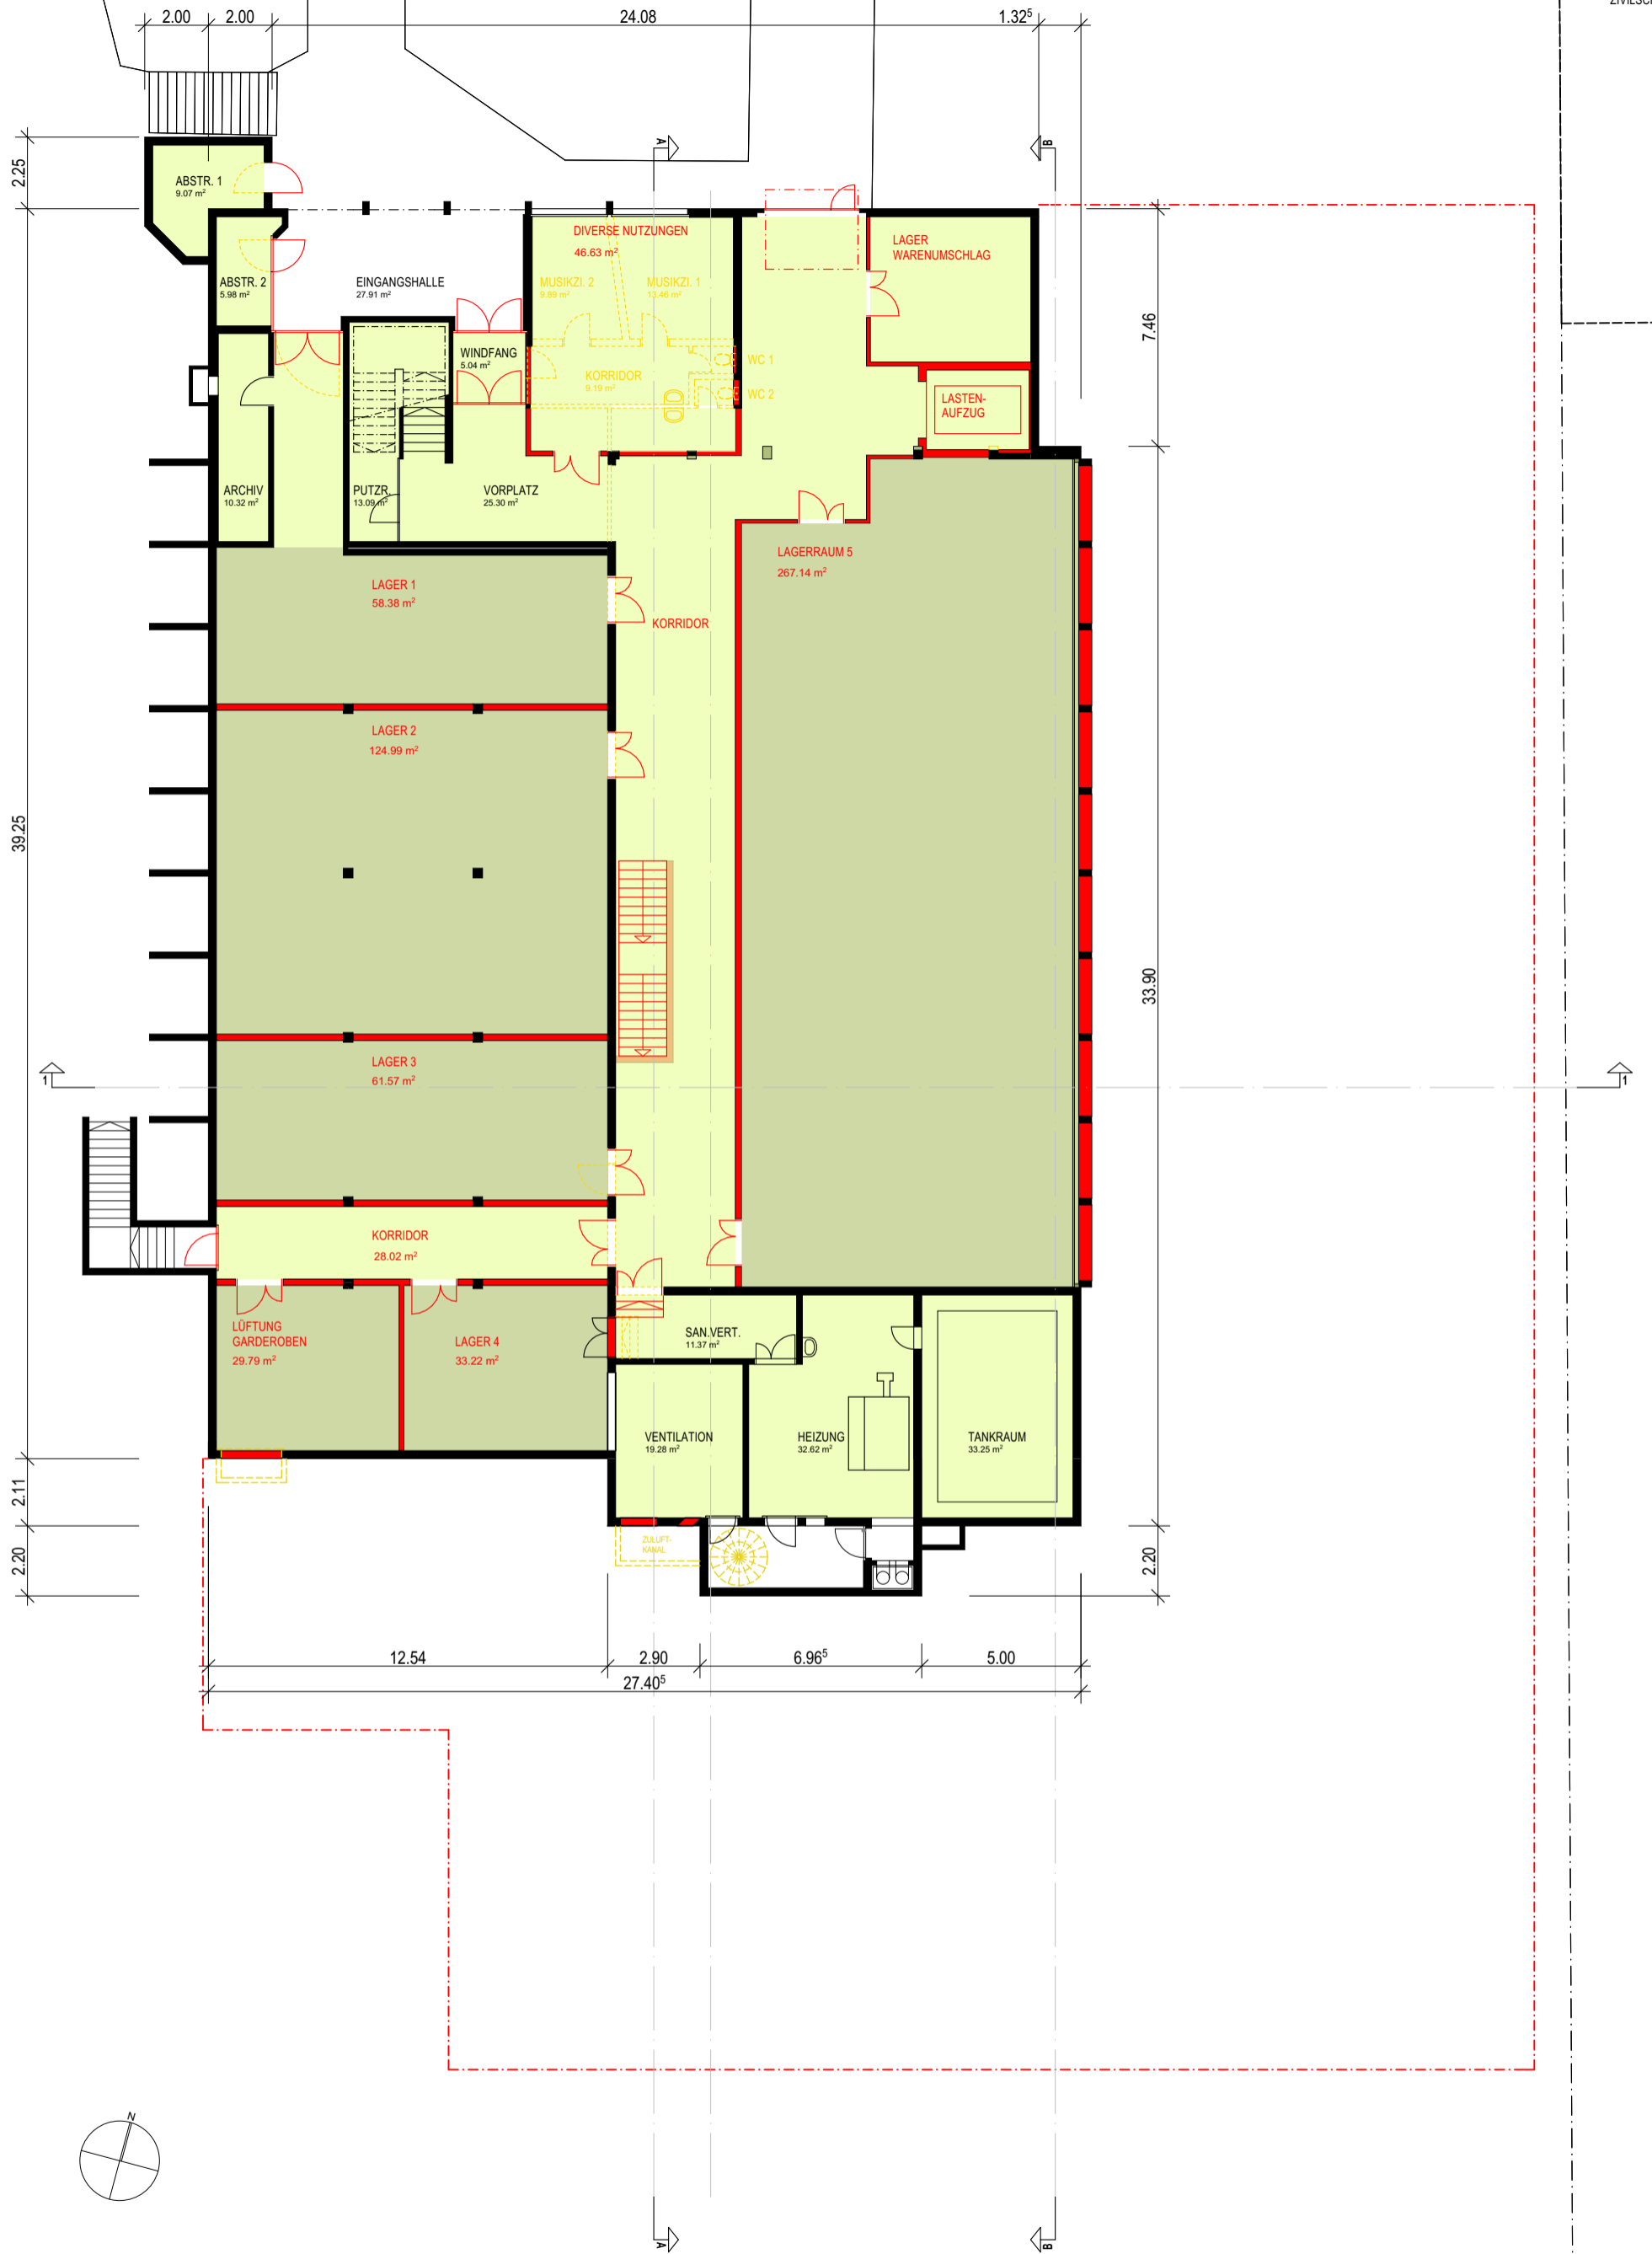

CAD Quelldatei : I:\Daten\0716.100-Seehalde MZH\003-Bauprojekt\Projektpläne-Varianten-010AB-2015-08-06.pln



BKG ARCHITEKTEN AG
 Hans-Peter Bärtsch Creed Kuenzle Christian Gerber Christof Geyer

Münchsteig 10 8008 Zürich
 Tel 044 385 93 11 Fax 044 385 93 10
 www.bkg.ch E-Mail: info@bkg.ch

**PROJEKTPLAN
 UNTERGESCHOSS**

VARIANTE 010-B

PROJ. NR.: 1716.100	BAUHERR: SEKUNDARSCHULGEMEINDE NINIHO, GEMEINDE NIEDERHASLI PROJEKT: MEHRZWECKHALLE SEEHALDE	FORMAT: A3	GEZ.: CH.G.	MST.: 1:200	DATUM: 01.07.2015	REV. DATUM:	DRUCK DATUM: 18.08.2015	SEITE NR.: 2 / 8
-------------------------------	---	-------------------	--------------------	--------------------	--------------------------	-------------	--------------------------------	-------------------------



CAD Quelldatei : I:\Daten\0716.100-Seehalde MZH\003-Bauprojekt\Projektpläne-Varianten-010AB-2015-08-06.pln




BKG ARCHITEKTEN AG
 Hans-Peter Bärtsch Creed Kuenzle Christian Gerber Christof Geyer

Münchsteig 10 8008 Zürich
 Tel 044 385 93 11 Fax 044 385 93 10
 www.bkg.ch E-Mail: info@bkg.ch


**PROJEKTPLAN
 ERDGESCHOSS**

VARIANTE 010-B

PROJ. NR.: 1716.100	BAUHERR: SEKUNDARSCHULGEMEINDE NINIHO, GEMEINDE NIEDERHASLI PROJEKT: MEHRZWECKHALLE SEEHALDE	FORMAT: A3	GEZ: CH.G.	MST: 1:200	DATUM: 01.07.2015	REV. DATUM:	DRUCK DATUM: 18.08.2015	SEITE NR.: 3 / 8
-------------------------------	---	-------------------	-------------------	-------------------	--------------------------	-------------	--------------------------------	-------------------------

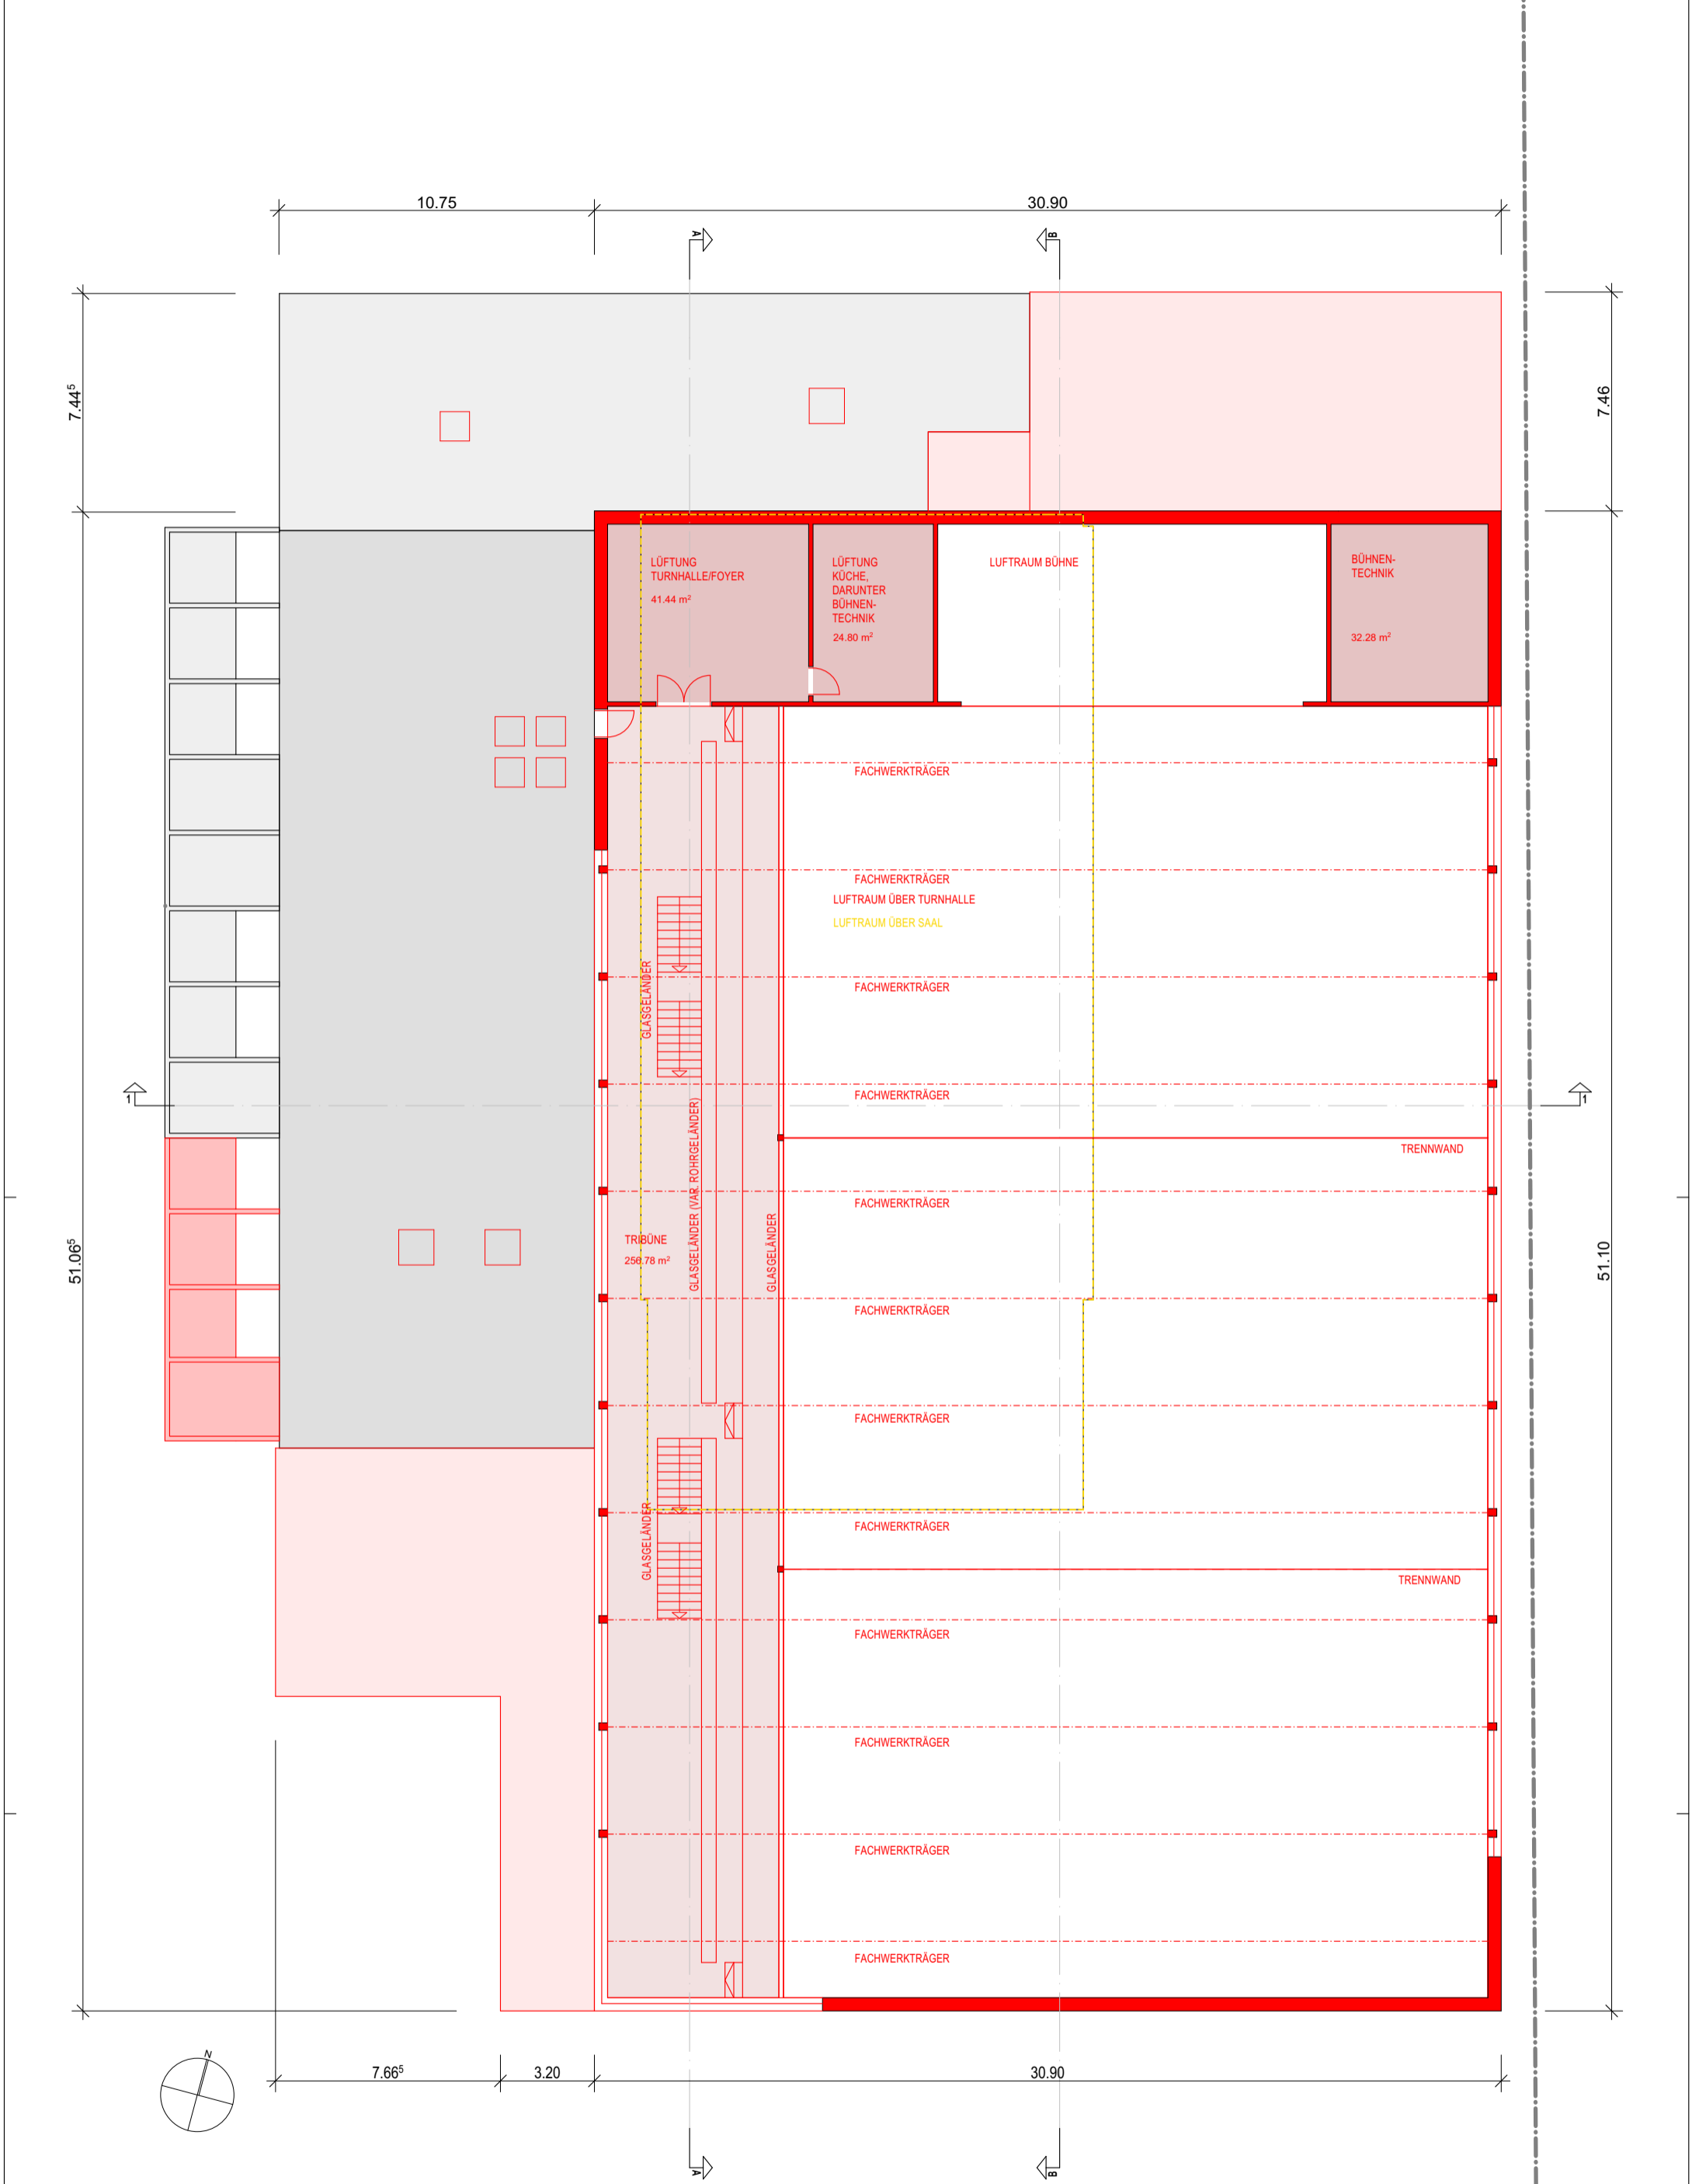

CAD Quelldatei : I:\Daten\0716.100-Seehalde MZH\003-Bauprojekt\Projektpläne-Varianten-010AB-2015-08-06.pln

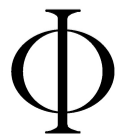




BKG ARCHITEKTEN AG
 Hans-Peter Bärtsch Creed Kuenzle Christian Gerber Christof Geyer

Münchsteig 10 8008 Zürich
 Tel 044 385 93 11 Fax 044 385 93 10
 www.bkg.ch E-Mail: info@bkg.ch


**PROJEKTPLAN
 OBERGESCHOSS**

VARIANTE 010-B

PROJ. NR.: 1716.100	BAUHERR: SEKUNDARSCHULGEMEINDE NINIHO, GEMEINDE NIEDERHASLI PROJEKT: MEHRZWECKHALLE SEEHALDE	FORMAT: A3	GEZ: CH.G.	MST: 1:200	DATUM: 01.07.2015	REV. DATUM:	DRUCK DATUM: 18.08.2015	SEITE NR.: 4 / 8
-------------------------------	---	-------------------	-------------------	-------------------	--------------------------	-------------	--------------------------------	-------------------------

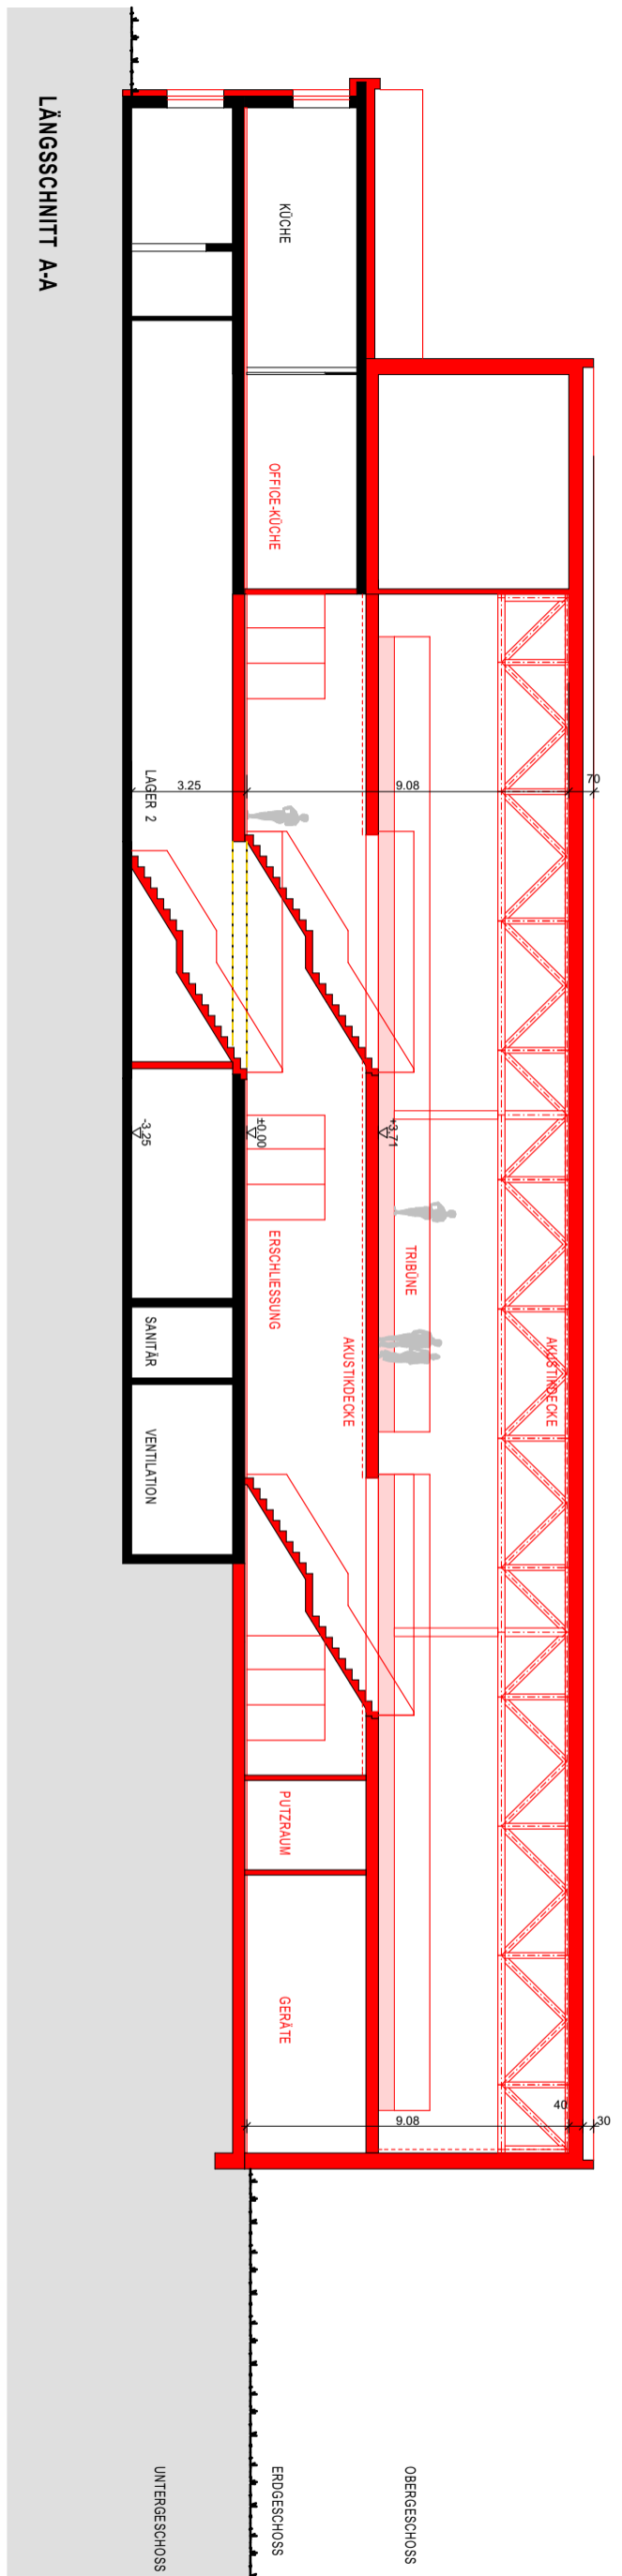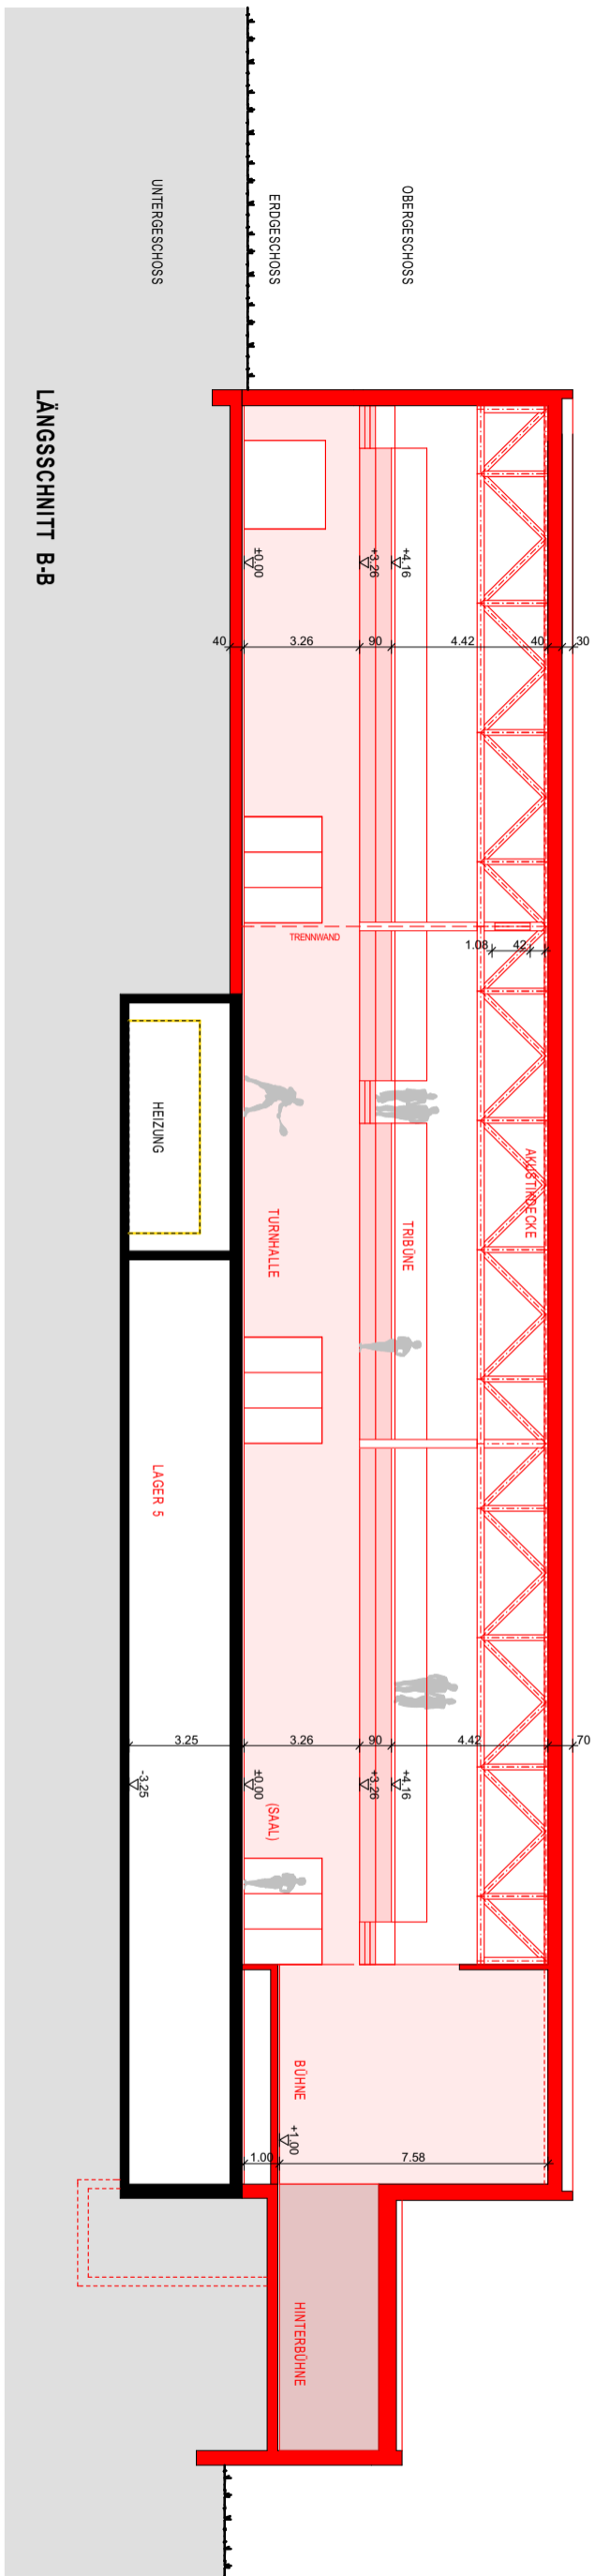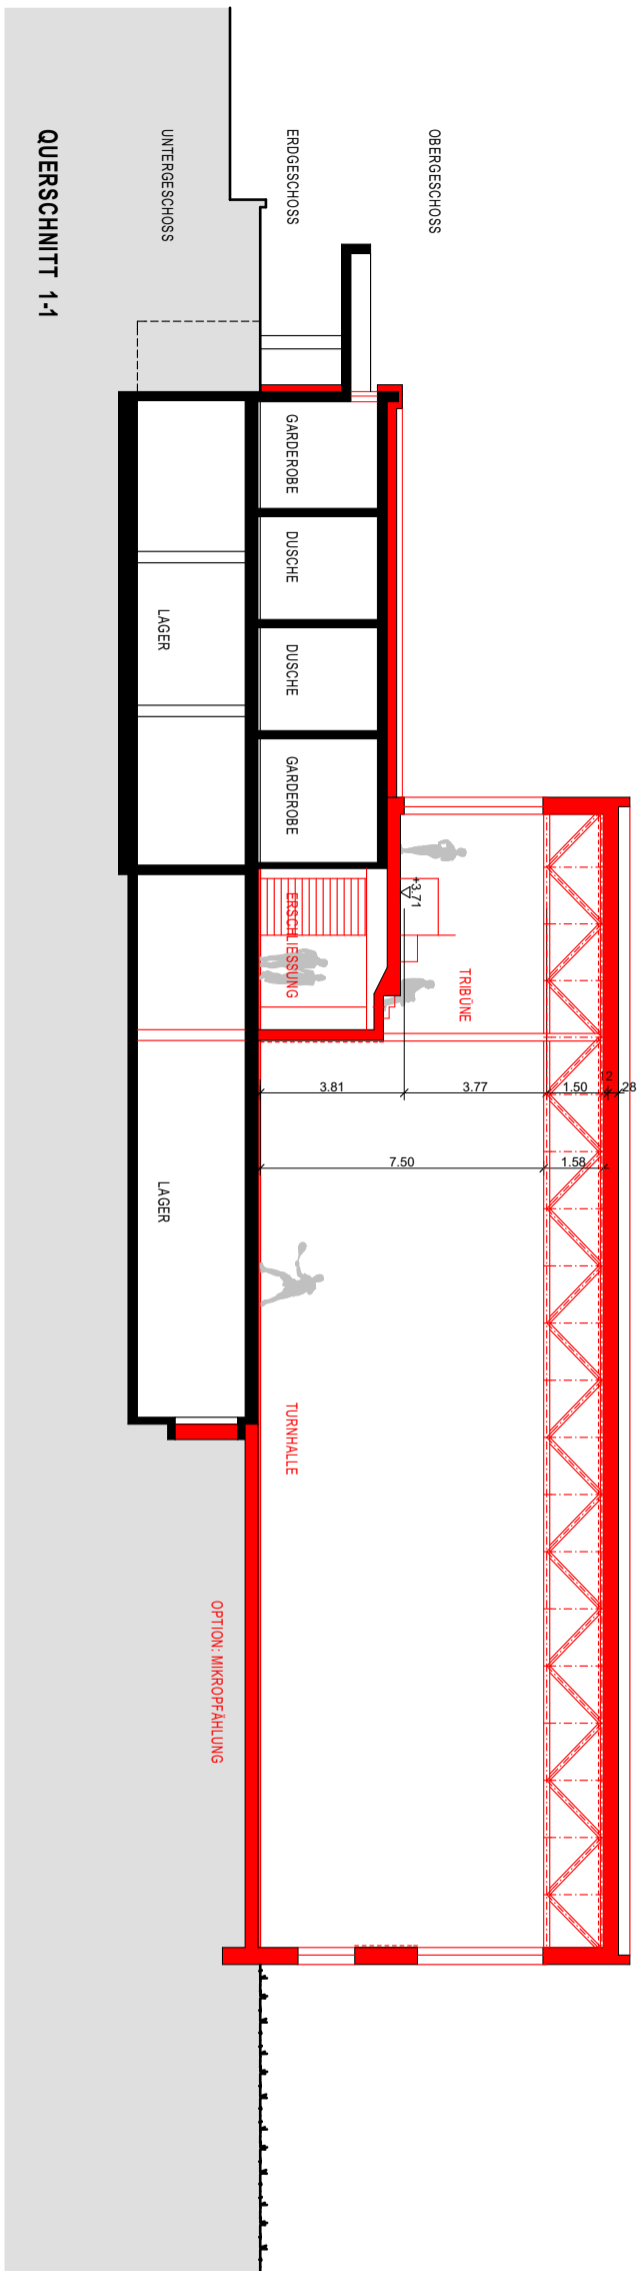

CAD Quelldatei : I:\Daten\0716.100-Seehalde MZH\003-Bauprojekt\Projektpläne-Varianten-010AB-2015-08-06.pln

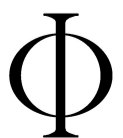



BKG ARCHITEKTEN AG
Hans-Peter Bärtsch Creed Kuenzle Christian Gerber Christof Geyer

Münchsteig 10 8008 Zürich
Tel 044 385 93 11 Fax 044 385 93 10
www.bkg.ch E-Mail: info@bkg.ch

**PROJEKTPLAN
SCHNITTE**

VARIANTE 010-B

PROJ. NR.: 1716.100	BAUHERR: SEKUNDARSCHULGEMEINDE NINIHO, GEMEINDE NIEDERHASLI PROJEKT: MEHRZWECKHALLE SEEHALDE	FORMAT: A3	GEZ: CH.G.	MST: 1:200	DATUM: 01.07.2015	REV. DATUM:	DRUCK DATUM: 18.08.2015	SEITE NR.: 5 / 8
-------------------------------	---	-------------------	-------------------	-------------------	--------------------------	-------------	--------------------------------	-------------------------

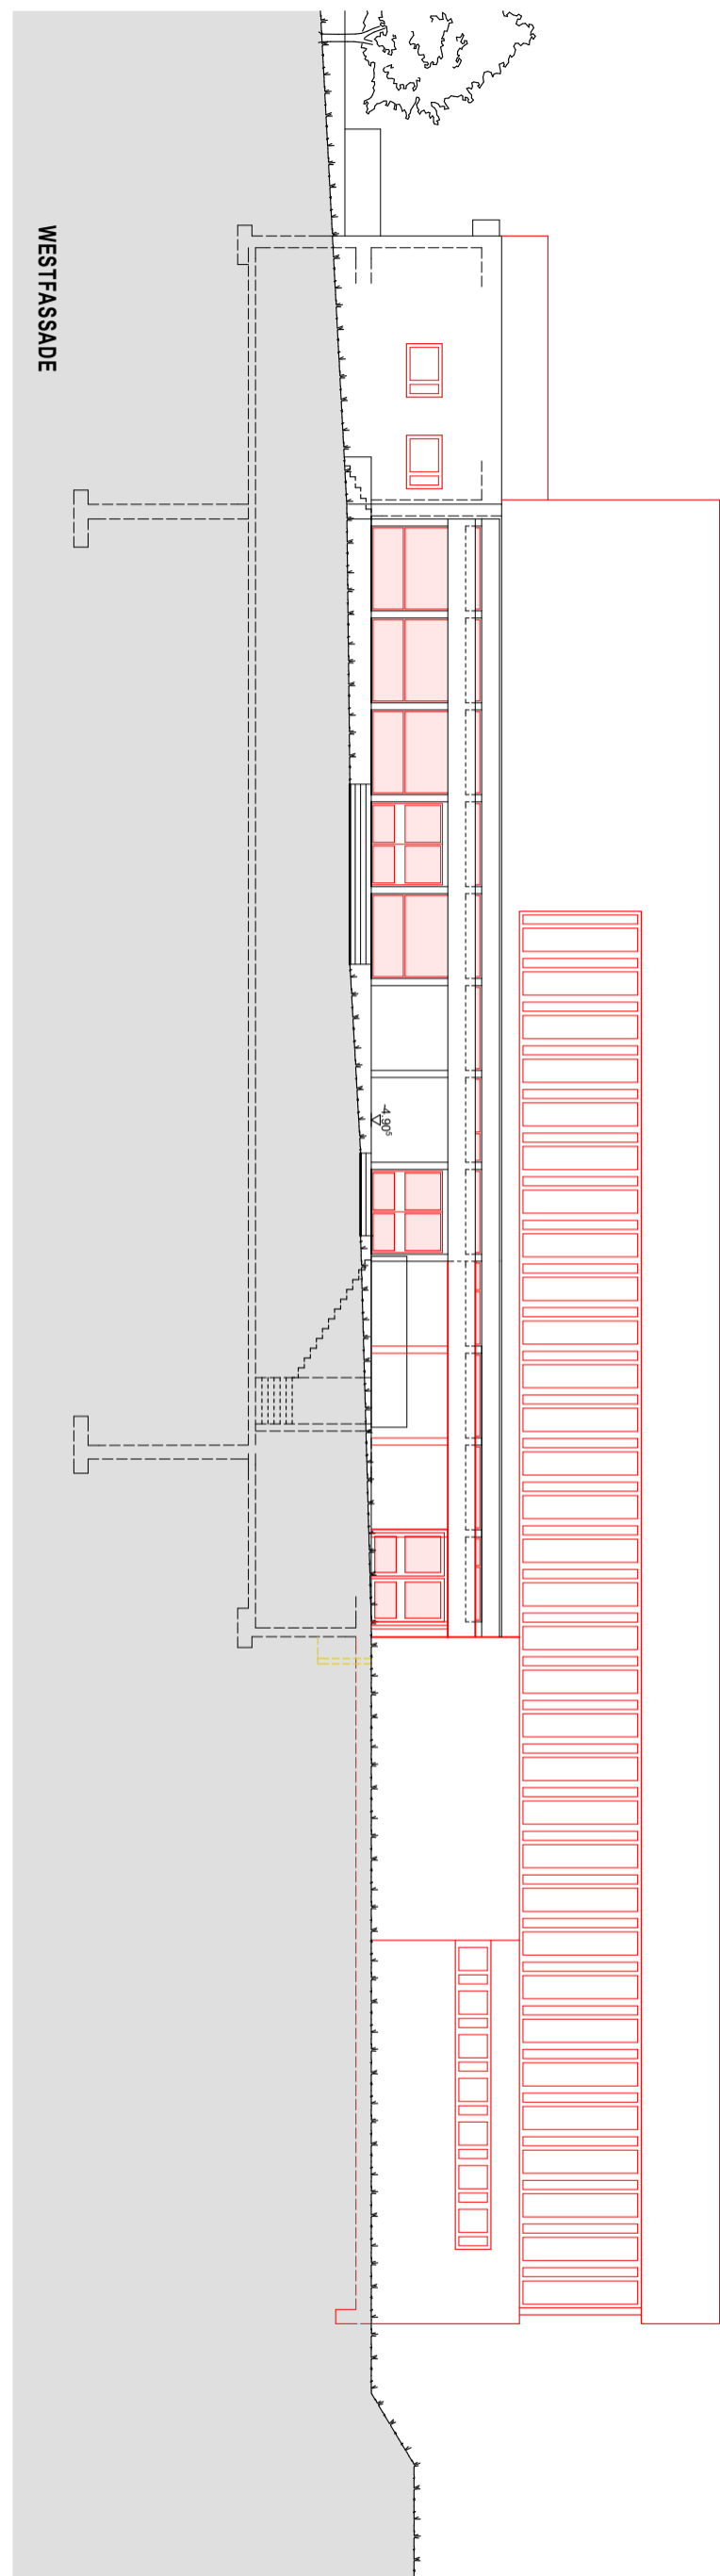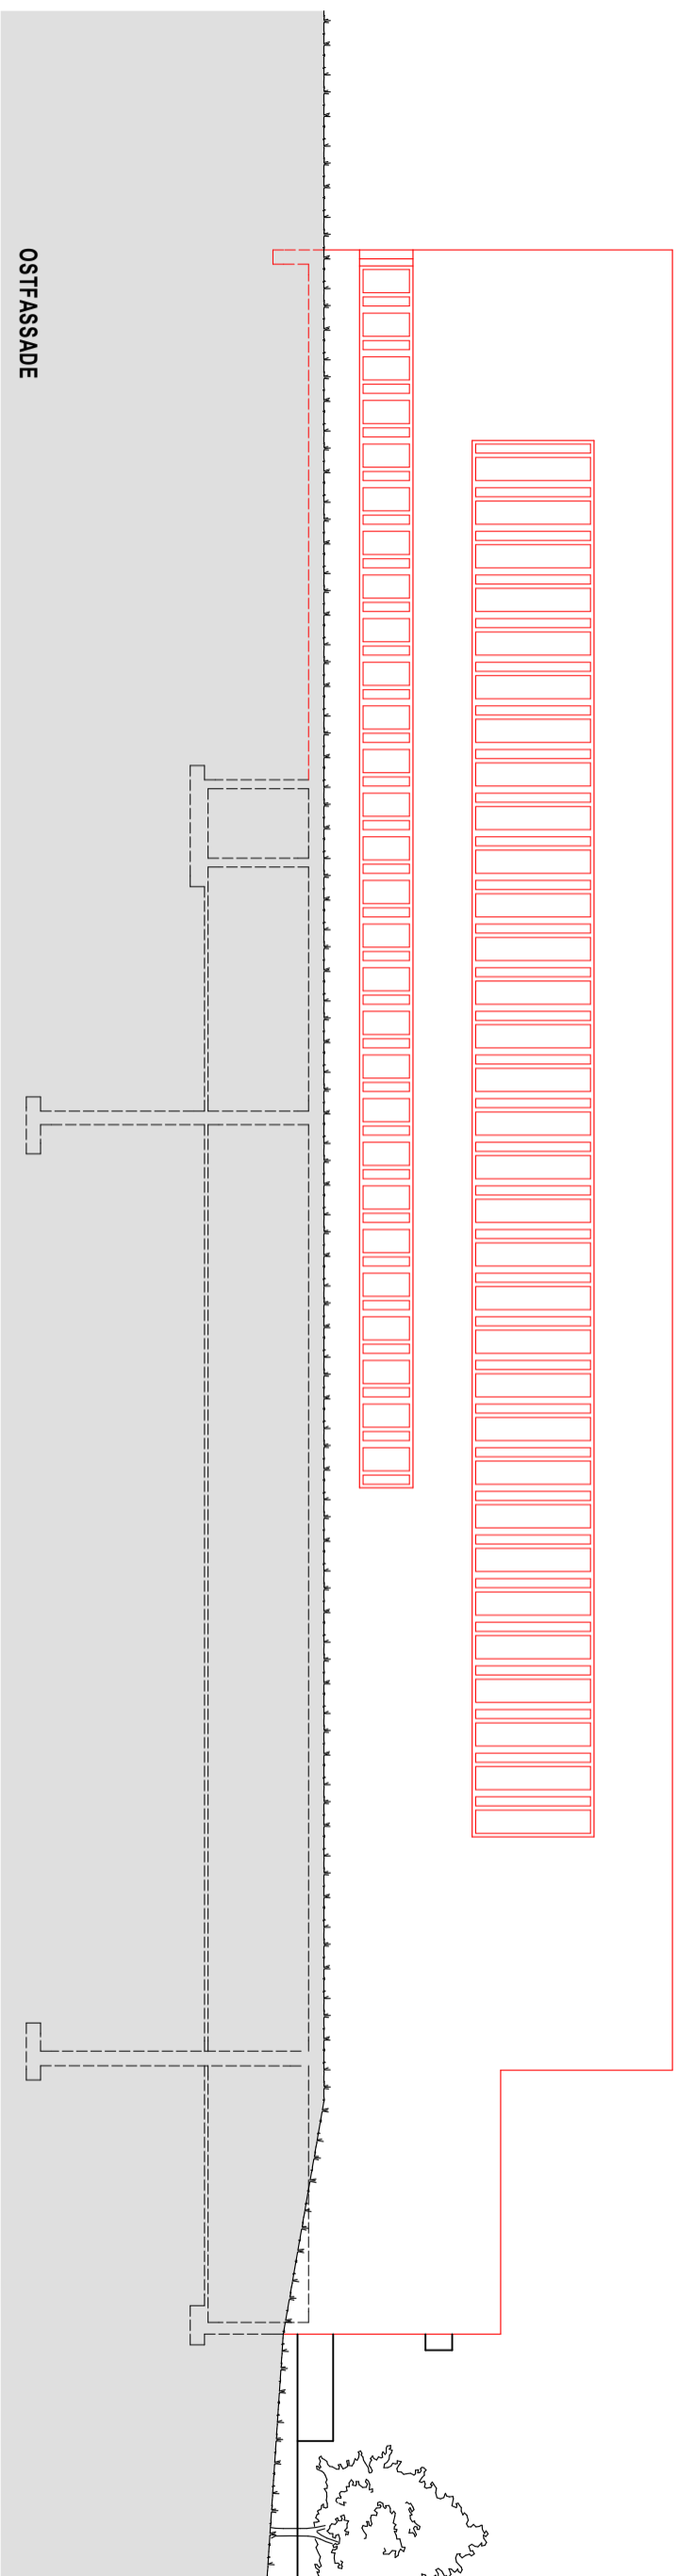


CAD Quelldatei : I:\Daten\0716.100-Seehalde MZH\003-Bauprojekt\Projektpläne-Varianten-010AB-2015-08-06.pln

Φ BKG ARCHITEKTEN AG
 Hans-Peter Bärtsch Creed Kuenzle Christian Gerber Christof Geyer
 Münchsteig 10 8008 Zürich
 Tel 044 385 93 11 Fax 044 385 93 10
 www.bkg.ch E-Mail: info@bkg.ch


PROJEKTPLAN
OST- UND WEST-FASSADE

VARIANTE 010-B

PROJ. NR.: 1716.100	BAUHERR: SEKUNDARSCHULGEMEINDE NINIHO, GEMEINDE NIEDERHASLI PROJEKT: MEHRZWECKHALLE SEEHALDE	FORMAT: A3	GEZ: CH.G.	MST: 1:200	DATUM: 01.07.2015	REV. DATUM:	DRUCK DATUM: 18.08.2015	SEITE NR.: 6 / 8
-------------------------------	---	-------------------	-------------------	-------------------	--------------------------	-------------	--------------------------------	-------------------------

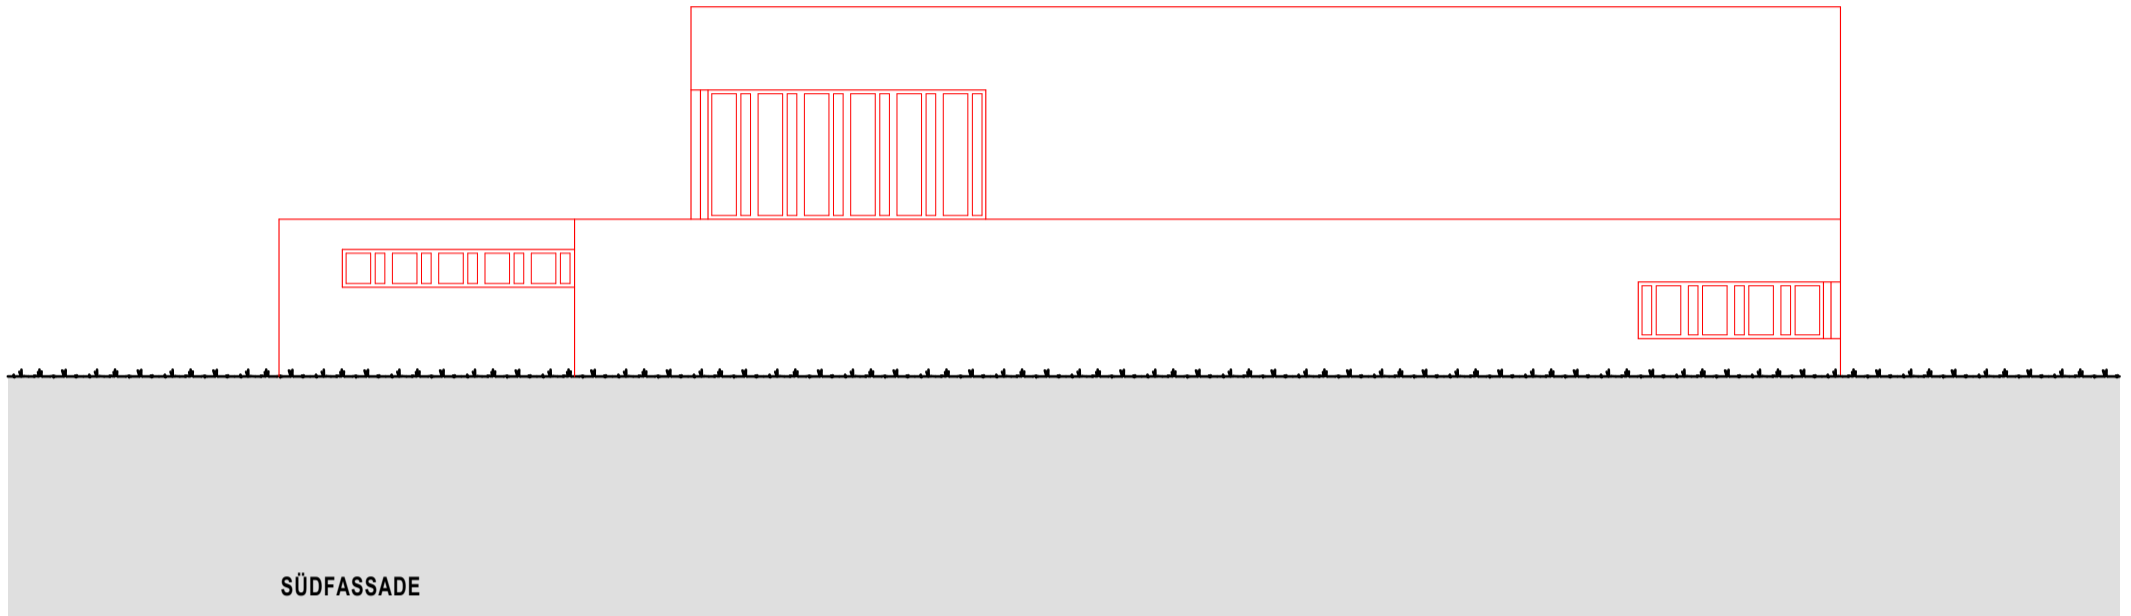

SÜDFASSADE

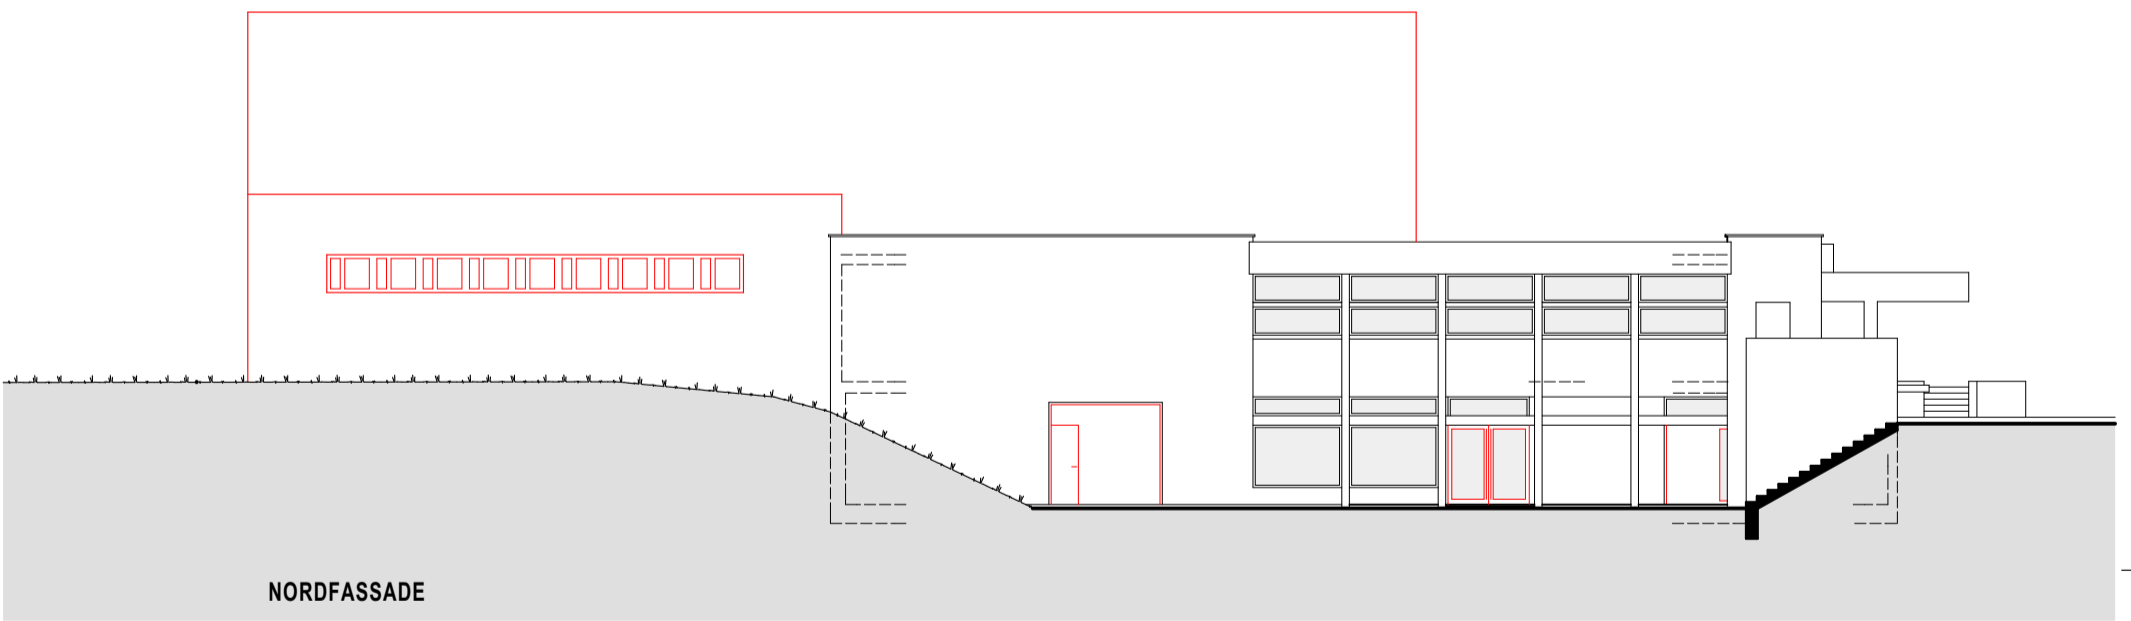

NORDFASSADE

CAD Quelldatei : I:\Daten\0716.100-Seehalde MZH\003-Bauprojekt\Projektpläne-Varianten-010AB-2015-08-06.pln





BKG ARCHITEKTEN AG
 Hans-Peter Bärtsch Creed Kuenzle Christian Gerber Christof Geyer

Münchsteig 10 8008 Zürich
 Tel 044 385 93 11 Fax 044 385 93 10
 www.bkg.ch E-Mail: info@bkg.ch

PROJEKTPLAN
NORD- UND SÜD-FASSADE

VARIANTE 010-B

PROJ. NR.: 1716.100	BAUHERR: SEKUNDARSCHULGEMEINDE NINIHO, GEMEINDE NIEDERHASLI PROJEKT: MEHRZWECKHALLE SEEHALDE	FORMAT: A3	GEZ. CH.G.	MST. 1:200	DATUM: 01.07.2015	REV. DATUM:	DRUCK DATUM: 18.08.2015	SEITE NR.: 7 / 8
-------------------------------	---	---------------	---------------	---------------	----------------------	-------------	----------------------------	---------------------

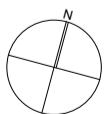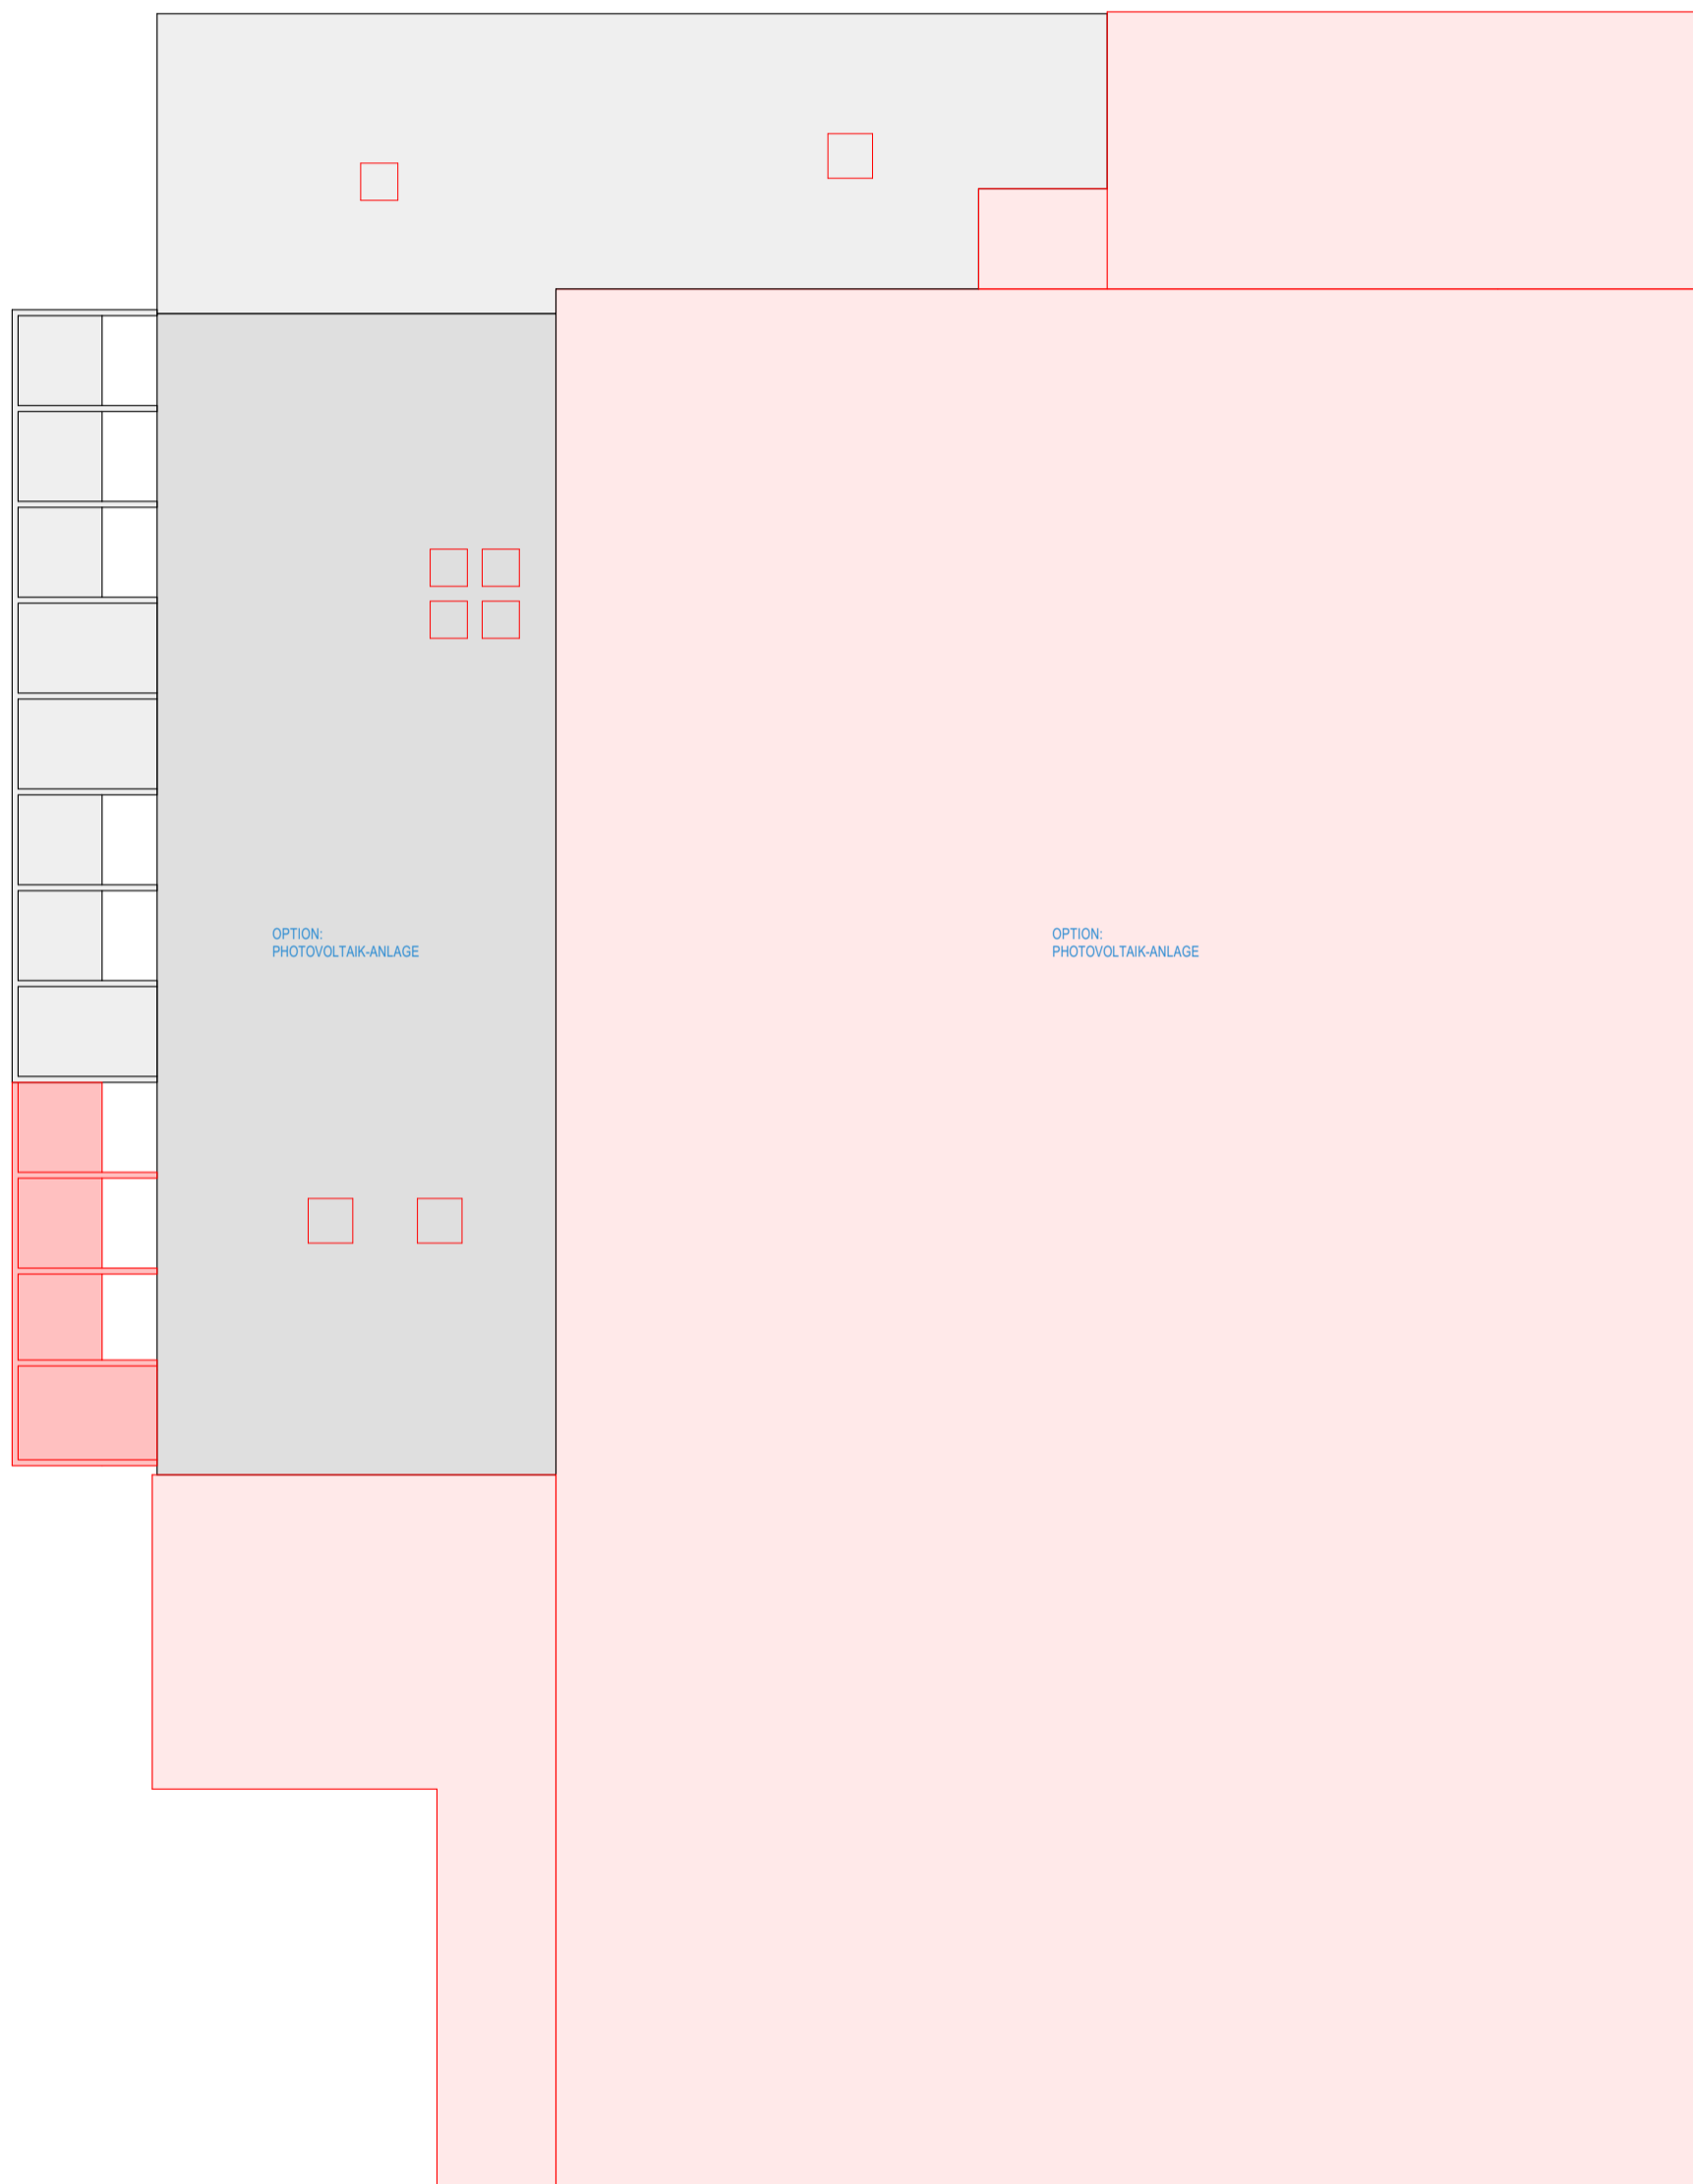

CAD Quelldatei : I:\Daten\0716.100-Seehalde MZH\003-Bauprojekt\Projektpläne-Varianten-010AB-2015-08-06.pln



BKG ARCHITEKTEN AG
 Hans-Peter Bärtsch Creed Kuenzle Christian Gerber Christof Geyer

Münchsteig 10 8008 Zürich
 Tel 044 385 93 11 Fax 044 385 93 10
 www.bkg.ch E-Mail: info@bkg.ch

**PROJEKTPLAN
 DACHAUFSICHT**

VARIANTE 010-B

PROJ. NR.: 1716.100	BAUHERR: SEKUNDARSCHULGEMEINDE NINIHO, GEMEINDE NIEDERHASLI PROJEKT: MEHRZWECKHALLE SEEHALDE	FORMAT: A3	GEZ. CH.G.	MST. 1:200	DATUM : 01.07.2015	REV. DATUM :	DRUCK DATUM : 18.08.2015	SEITE NR.: 8 / 8
-------------------------------	---	---------------	---------------	---------------	-----------------------	--------------	-----------------------------	---------------------