Niederhasli
natürlich stadtnah leben
Kanton Zürich

Tempo-30-Zonen

MASSNAHMEN NIEDERHASLI

Massstab 1:1'000

Stand Bereinigung nach § 16 StrG

SUTER VON KÄNEL WILD
Planer und Architekten AG
Förrlibuckstrasse 30, 8005 Zürich
+41 44 315 13 90, www.skw.ch

37691 - 16.1.2025

Bauliche Massnahmen
(Festsetzung durch die Gemeinde)

Seitliche Einengung
genaue Ausgestaltung des Elements noch zu definieren

Markierungen und Demarkierungen
(Markierungs-/Demarkierungsauftrag - Bewilligung der Kantonspolizei)

Demarkierung Fussgängerstreifen

Demarkierung Stop

Markierung Rechtsvortritt

Markierung Parkfelder

Funktionelle Verkehrsanordnung
(Verfügung durch die Kantonspolizei/VSI)

Signal Tempo 30-Zone

Signal Zone Parkieren verboten ausgenommen markierte Parkfelder Anfang und Ende

Bodenmarkierung Zoneneingang (gemäss SN-Norm)

Bodenmarkierung Erinnerung 30 (gemäss SN-Norm)

Informationsinhalte

Parzelle

Gebäude bestehend

bestehende Massnahmen

befestigte Fläche

geplante Tempo 30-Zone

Privatstrassen

N

0 10 20 50 m

Bearbeitung: Jeron Jäger Ihatasche Pugai
Das Druckdatum entspricht dem Erstellungsdatum.

Grundlagedaten:
Amtliche Vermessung: ARE, GIS Kanton Zürich vom 28. Juni 2018
Übersichtsplan: ARE, GIS Kanton Zürich vom 1. Juni 2020
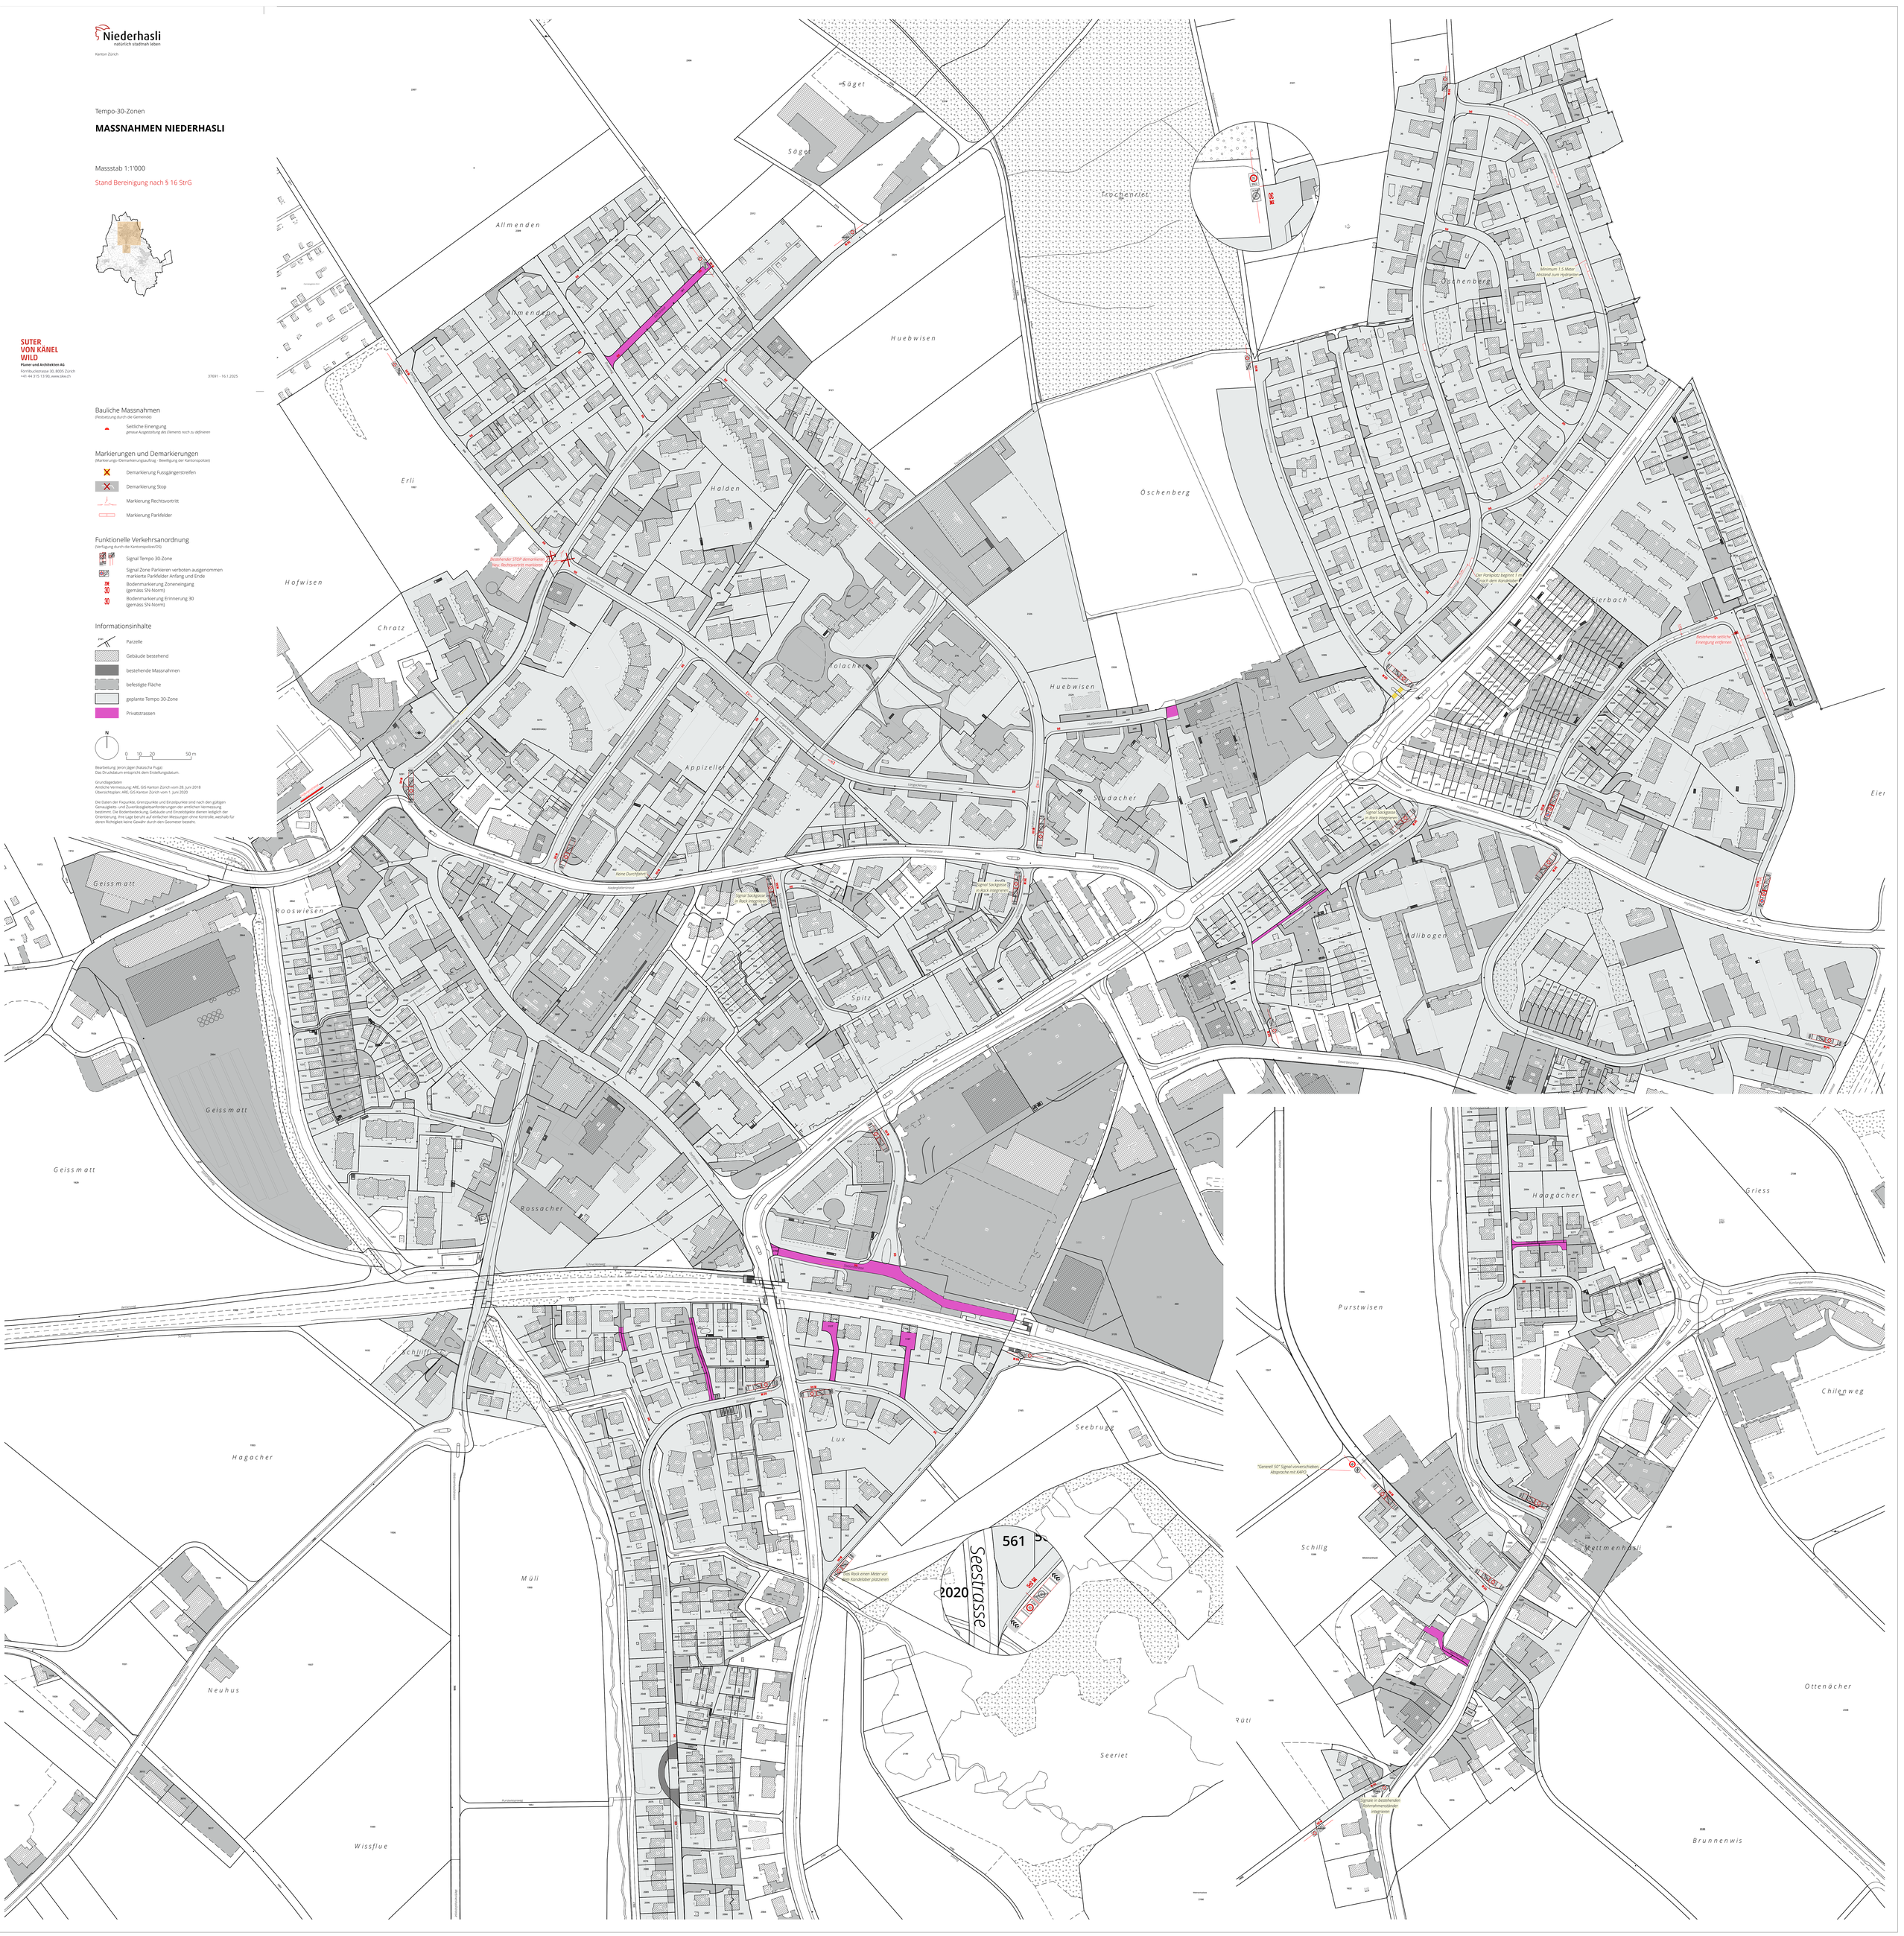
Die Daten der Fixpunkte, Grenzpunkte und Einzelpunkte sind nach den gültigen Genauigkeits- und Zuverlässigkeitsanforderungen der amtlichen Vermessung bestimmt. Die Bodenbedeckung, Gebäude- und Einzelobjekte dienen lediglich der Orientierung. Ihre Lage beruht auf einfachen Messungen ohne Kontrolle, weshalb für deren Richtigkeit keine Gewähr durch den Geometer besteht.