Niederhasli
natürlich stadtnah leben

Kanton Zürich

Tempo-30-Zonen

MASSNAHMEN OBERHASLI

Massstab 1:1'000

Stand Bereinigung nach § 16 StrG

SUTER VON KÄNEL WILD
Planer und Architekten AG
Förrlibuckstrasse 30, 8005 Zürich
+41 44 315 13 90, www.slw.ch

37691 - 16.1.2025

Bauliche Massnahmen
(Festsetzung durch die Gemeinde)

- Seitliche Einengung
  genaue Ausgestaltung des Elements noch zu definieren

Markierungen und Demarkierungen
(Markierungs-/Demarkierungsauftrag - Bewilligung der Kantonspolizei)

- Demarkierung Fussgängerstreifen
- Demarkierung Stop
- Markierung Rechtsvortritt
- Markierung Parkfelder

Funktionelle Verkehrsanordnung
(Verfügung durch die Kantonspolizei/DSI)

- Signal Tempo 30-Zone
- Signal Zone Parkieren verboten ausgenommen markierte Parkfelder Anfang und Ende
- ZONE 30 Bodenmarkierung Zoneneingang (gemäss SN-Norm)
- 30 Bodenmarkierung Erinnerung 30 (gemäss SN-Norm)

Informationsinhalte

- Parzelle
- Gebäude bestehend
- bestehende Massnahmen
- befestigte Fläche
- geplante Tempo 30-Zone
- Privatstrassen

N

0 10 20 50 m

Bearbeitung: Jeron Jäger (Natascha Puga)
Das Druckdatum entspricht dem Erstellungsdatum.

Grundlagedaten
Amtliche Vermessung: ARE, GIS Kanton Zürich vom 28. Juni 2018
Übersichtsplan: ARE, GIS Kanton Zürich vom 1. Juni 2020
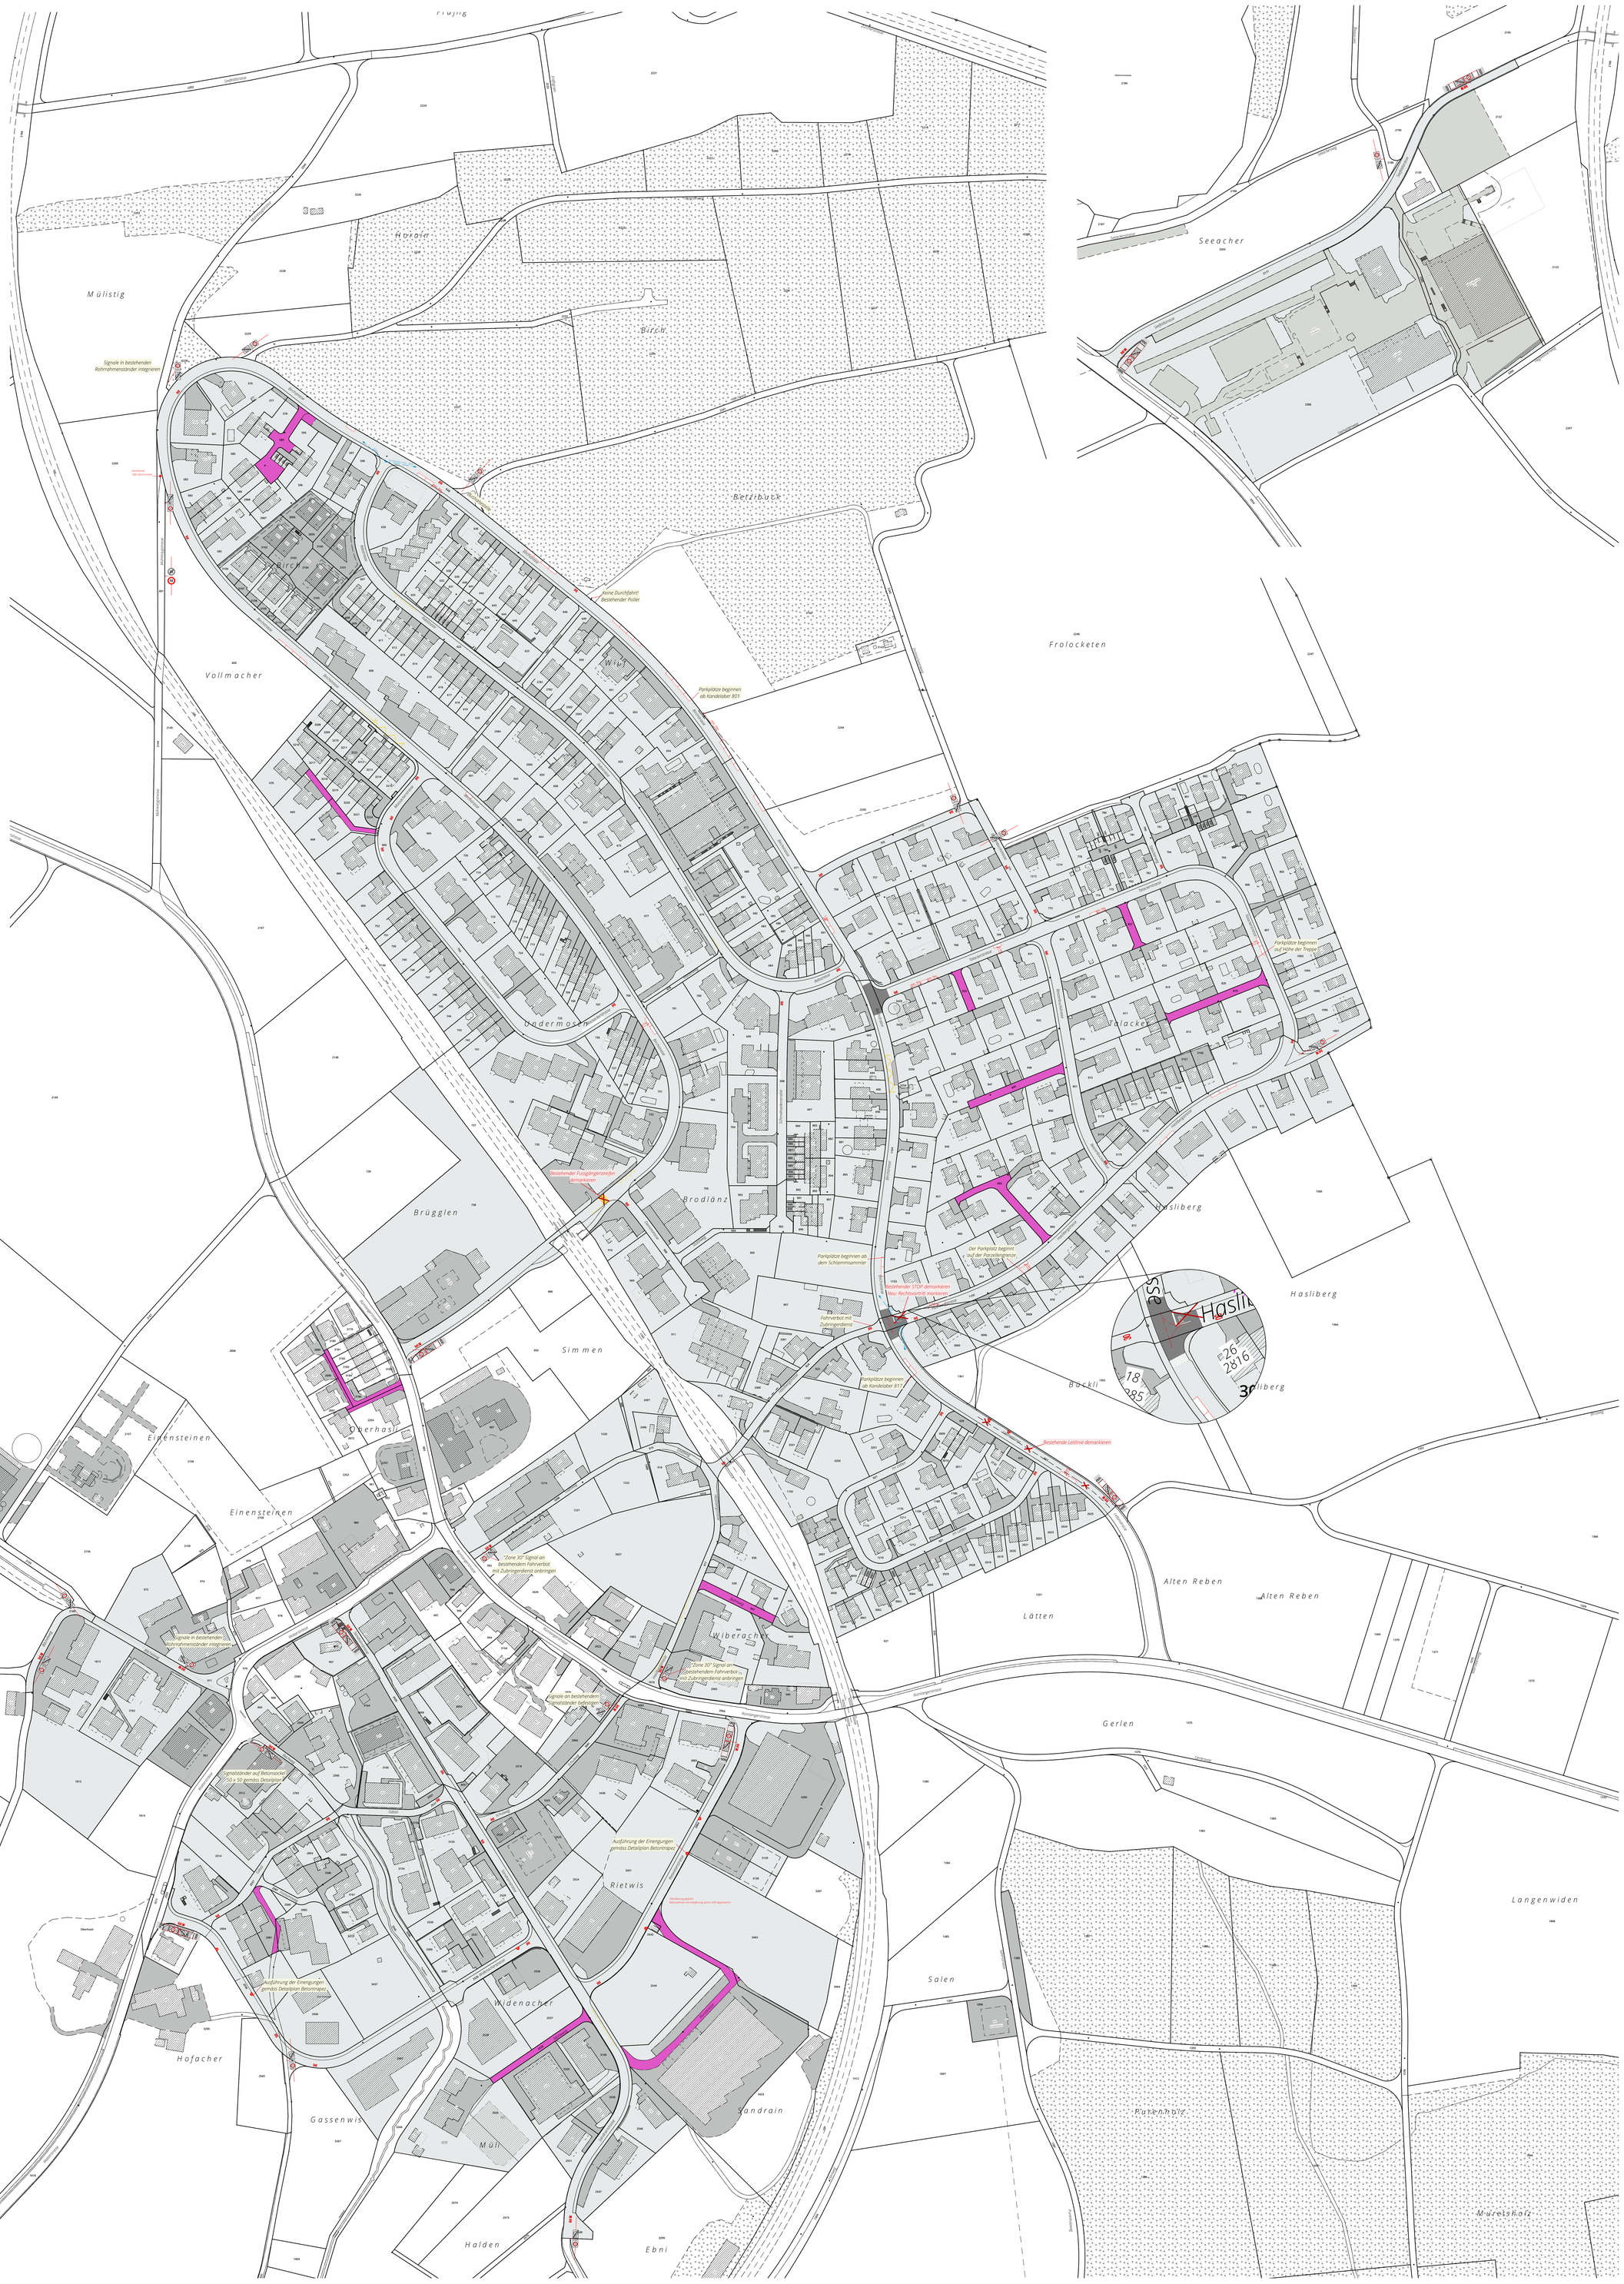
Die Daten der Fixpunkte, Grenzpunkte und Einzelpunkte sind nach den gültigen Genauigkeits- und Zuverlässigkeitsanforderungen der amtlichen Vermessung bestimmt. Die Bodenbedeckung, Gebäude und Einzelobjekte dienen lediglich der Orientierung. Ihre Lage beruht auf einfachen Messungen ohne Kontrolle, weshalb für deren Richtigkeit keine Gewähr durch den Geometer besteht.